


SCHEMAT KOMUNIKACYJNY

SKALA 1:1000

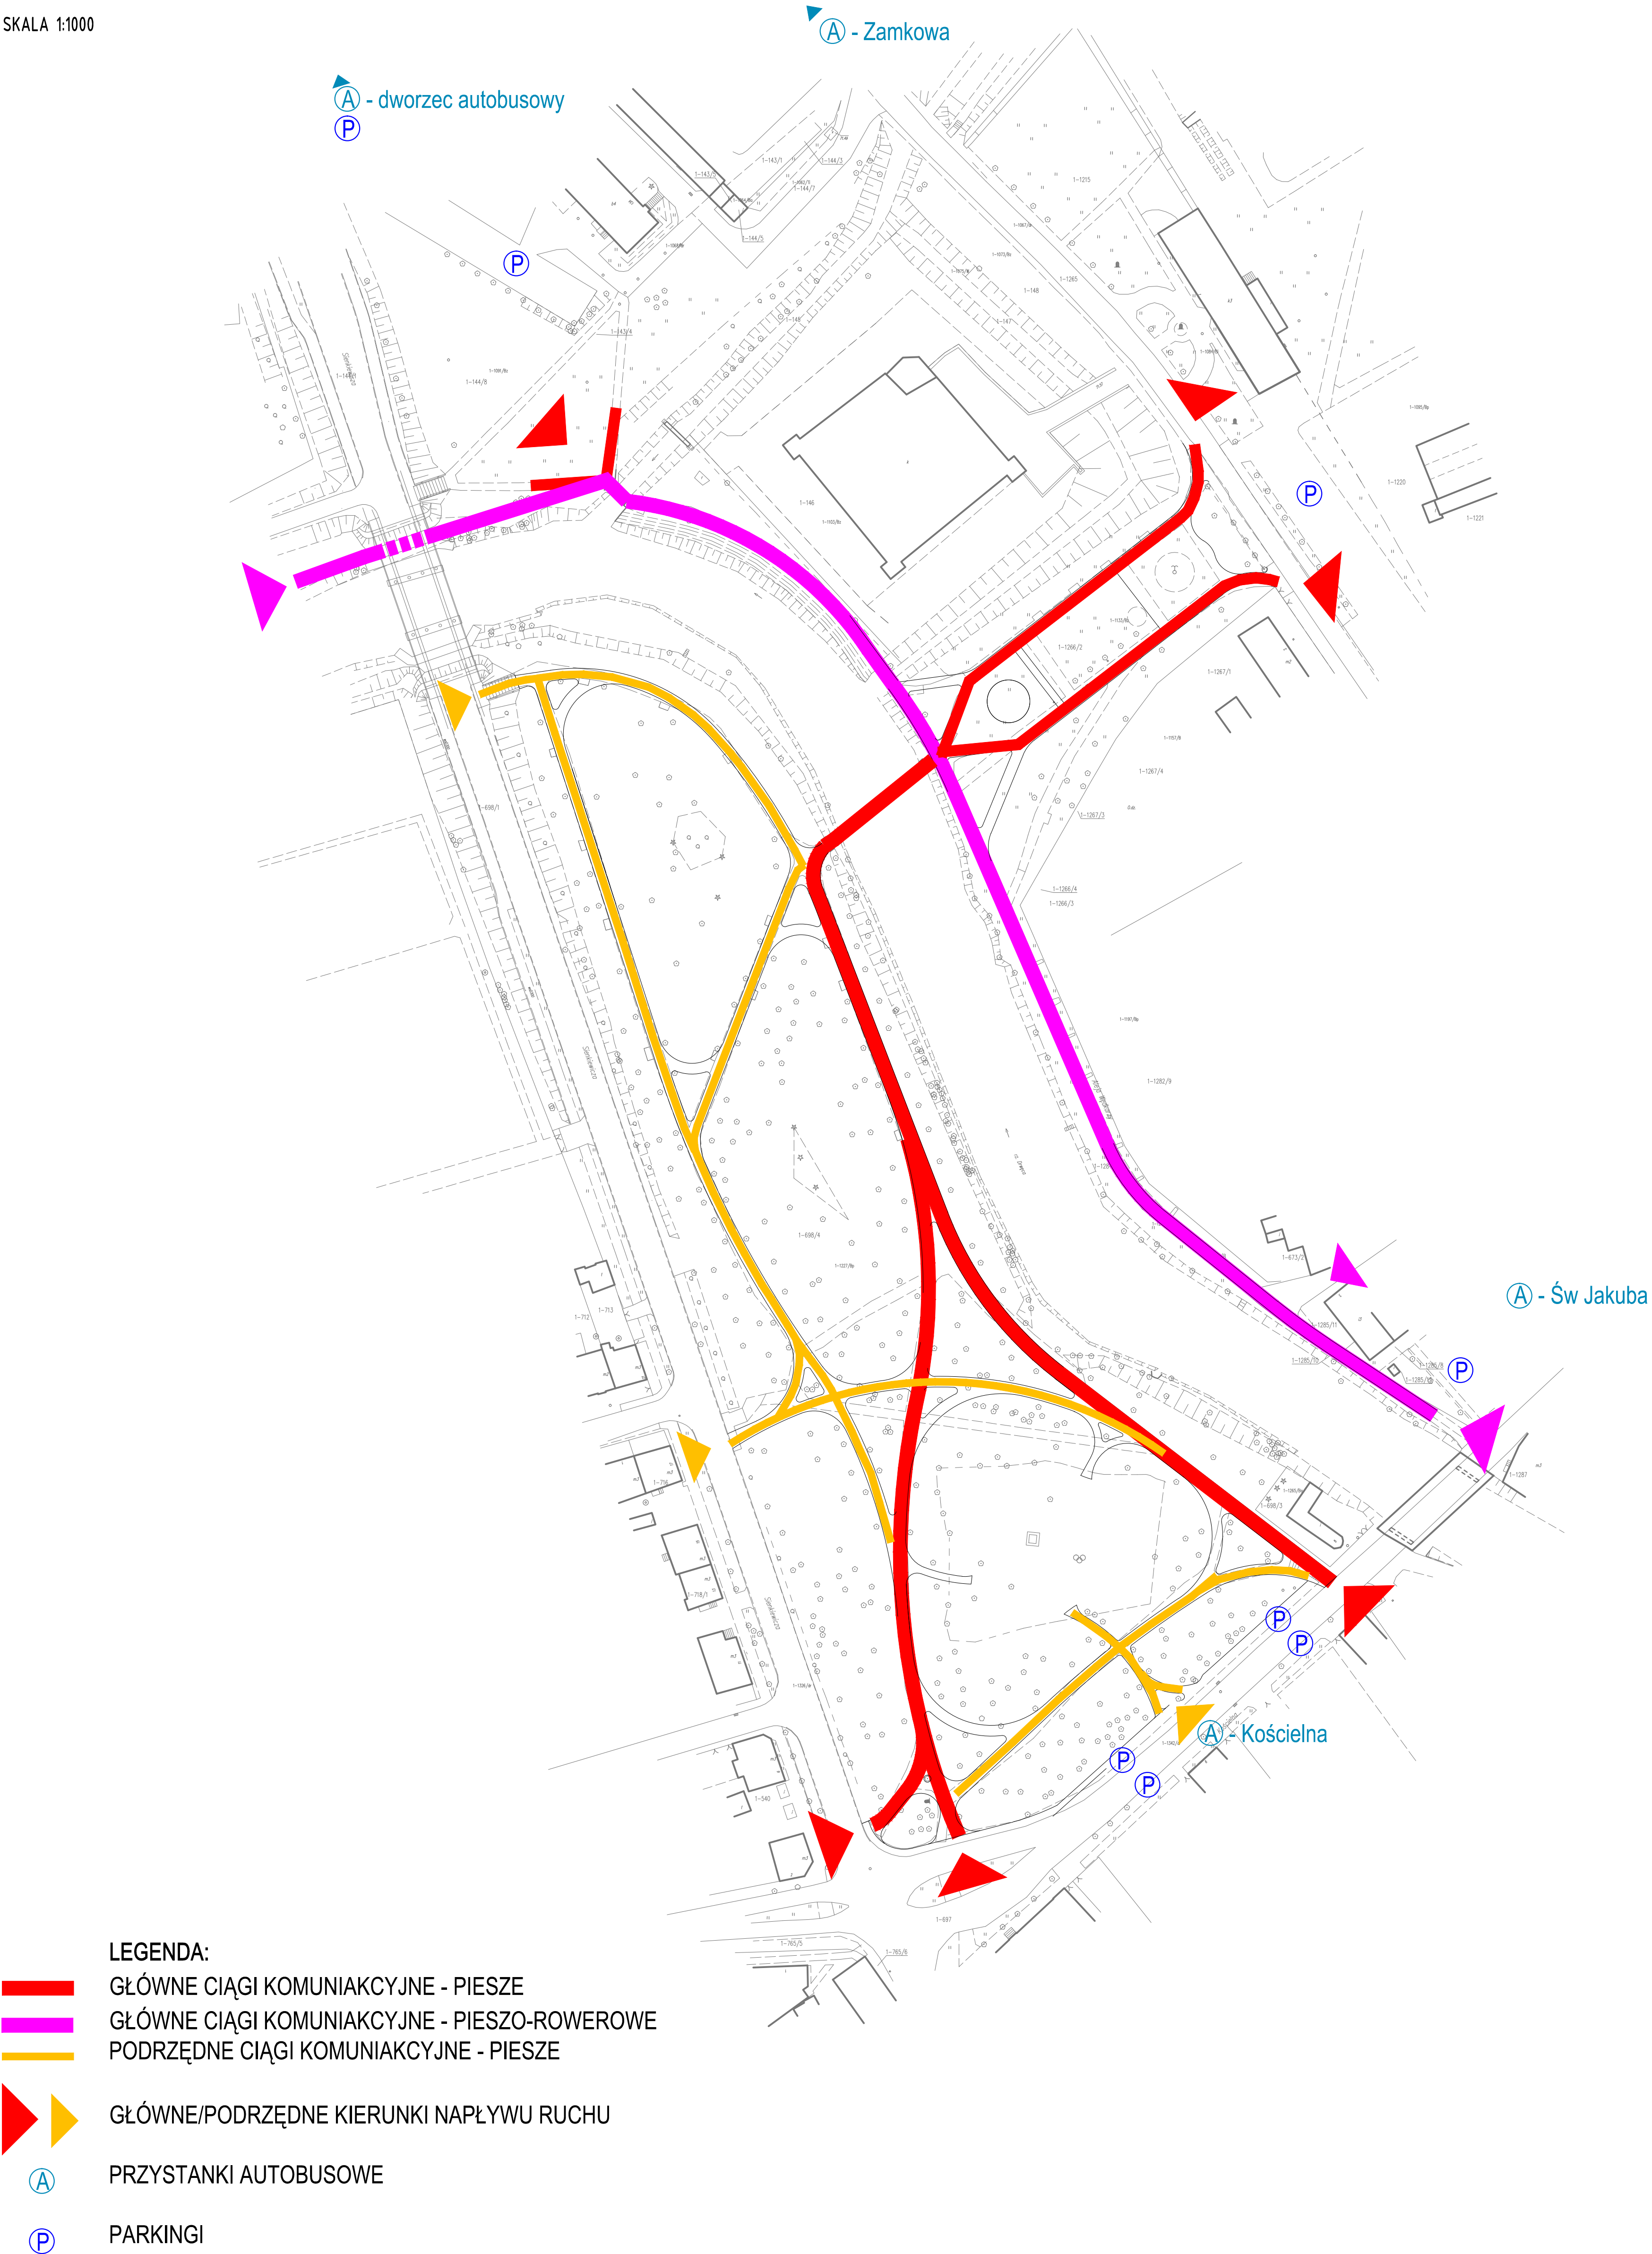


SCHEMAT FUNKCYJNALNY

SKALA 1:1000



ELEMENTY MAŁEJ ARCHITEKTURY

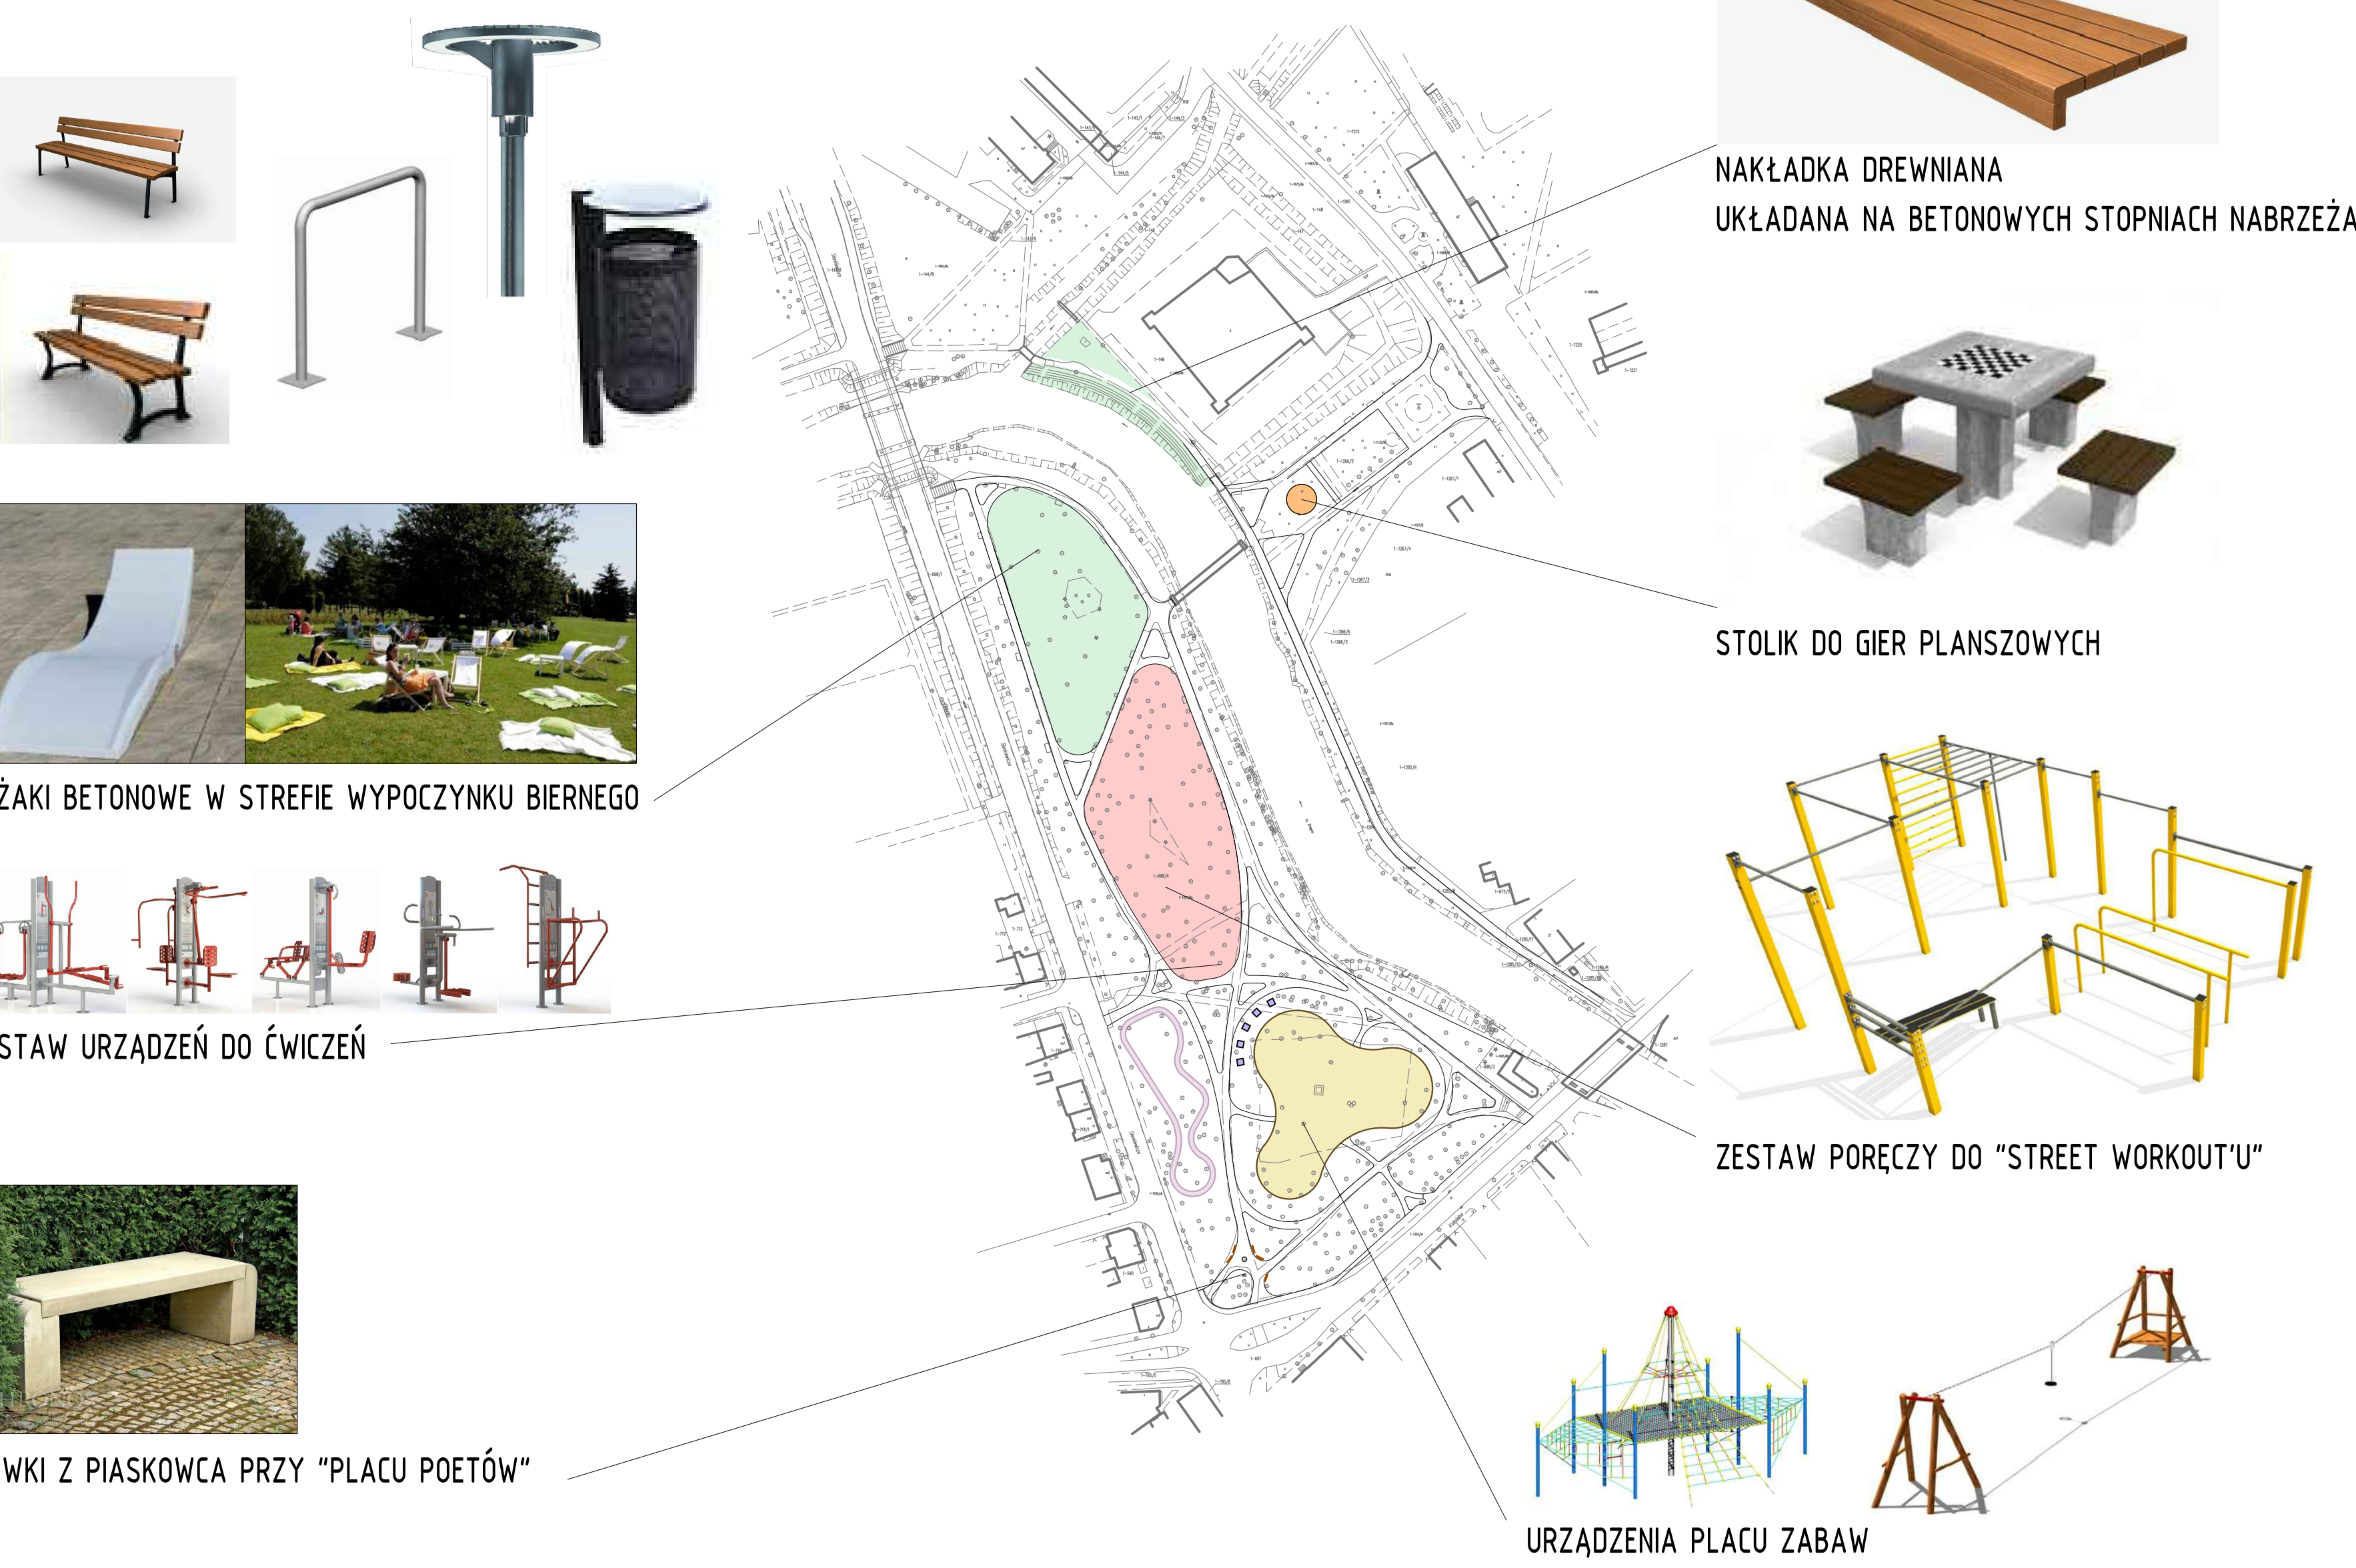

WIDOK Z KŁADKI NA PARK ANNY WAZÓWNY

572016



PRZEKRÓJ POPRZECZNY

SKALA 1:250

